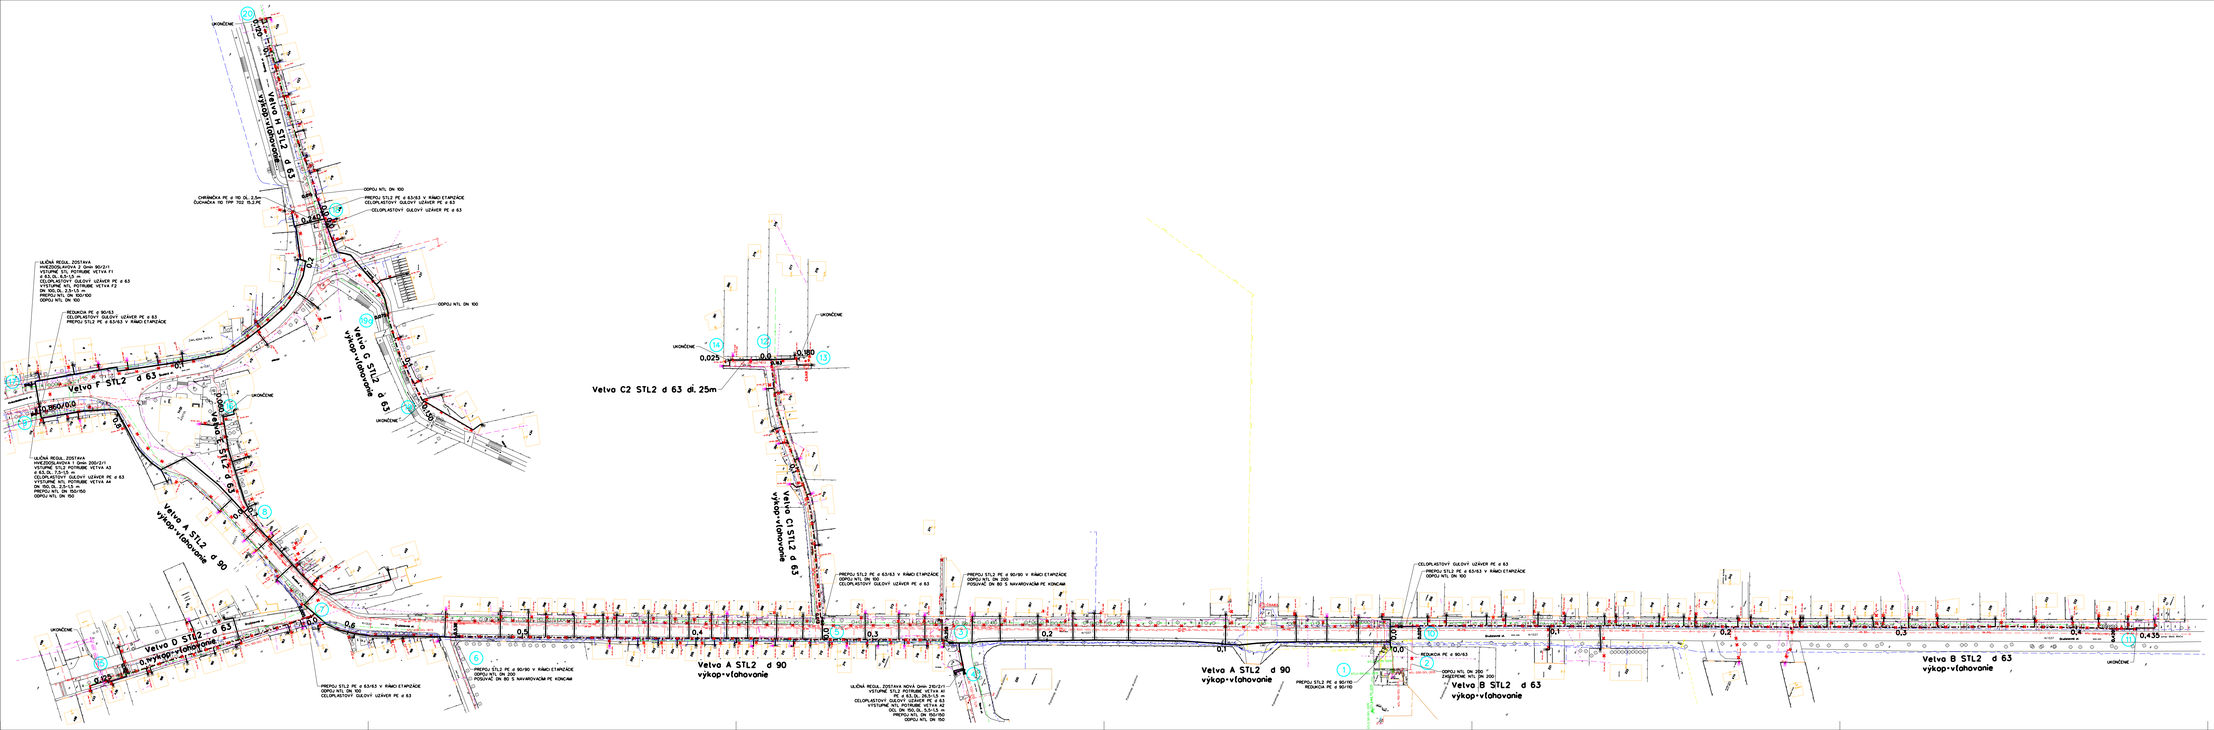


LEGENDA:

- Kanalizácia
- Podzemná časť BP Abrahamskéko kanála
- Vodovod BVS
- Vzdušné vedenie el.NN ZSDIS
- Kabel el. VN ZSDIS
- Kabel el. NN ZSDIS
- Kabel Slovak Telekom
- Vzdušné vedenie Telekom
- SPP-distribúcia, a.s., Mlynské nivy 44/b, 825 11 BA
- existujúci NTL plynovod
- existujúci STL2 plynovod
- existujúci VTL plynovod
- existujúci NTL plynovod - na zrušenie
- existujúci VTL prípojkový plynovod
- existujúci NTL prípojkový plynovod
- existujúci NTL prípojkový plynovod - na zrušenie
- Rekonštruovaný plynovod
- Rekonštruovaný plynovod vťahovaním
- Rekonštruovaný STL prípojkový plynovod (pripojkal v skrinke
- Rekonštruovaný STL prípojkový plynovod (pripojkal v existujúcej skrinke
- Mimoriadne vyvonanie

(7) Uzlový bod

projektant	MIKULÁŠOVÁ		
zodp. projektant	MIKULÁŠOVÁ		
teamleader projekcie	PAD. VALOVÁ		
investor: SPP - distribúcia, a.s.			

Projektová kancelária
Pilárikova 2
821 09 Bratislava

SPP Distribúcia
325 11 Bratislava, Mlynské Nivy 44b

stavba:

REKONŠTRUKCIA PLYNOVODOV ABRAHÁM, DRUŽSTEVNÁ, 1.SC

objekt: SO 01-PLYNOVODY
SO 01-PRÍPOJKOVÉ PLYNOVODY

názov výkresu: CELKOVÁ SITUÁCIA

č.zákazky	SD/2304-RE-INTV
dátum	12/2022
stupeň	PDS
formát	14 x A_4
mierka	1:1000
č.výkresu	C

Všetky práva na túto technickú dokumentáciu patria výhradne spoločnosti SPP-distribúcia, a.s. Táto technická dokumentácia nesmie byť kopírovaná, rozmnožovaná alebo inak sprístupnená poskytovaná tretím osobám bez výslovného súhlasu vlastníka.