
ABRAHÁM

M 1:5000

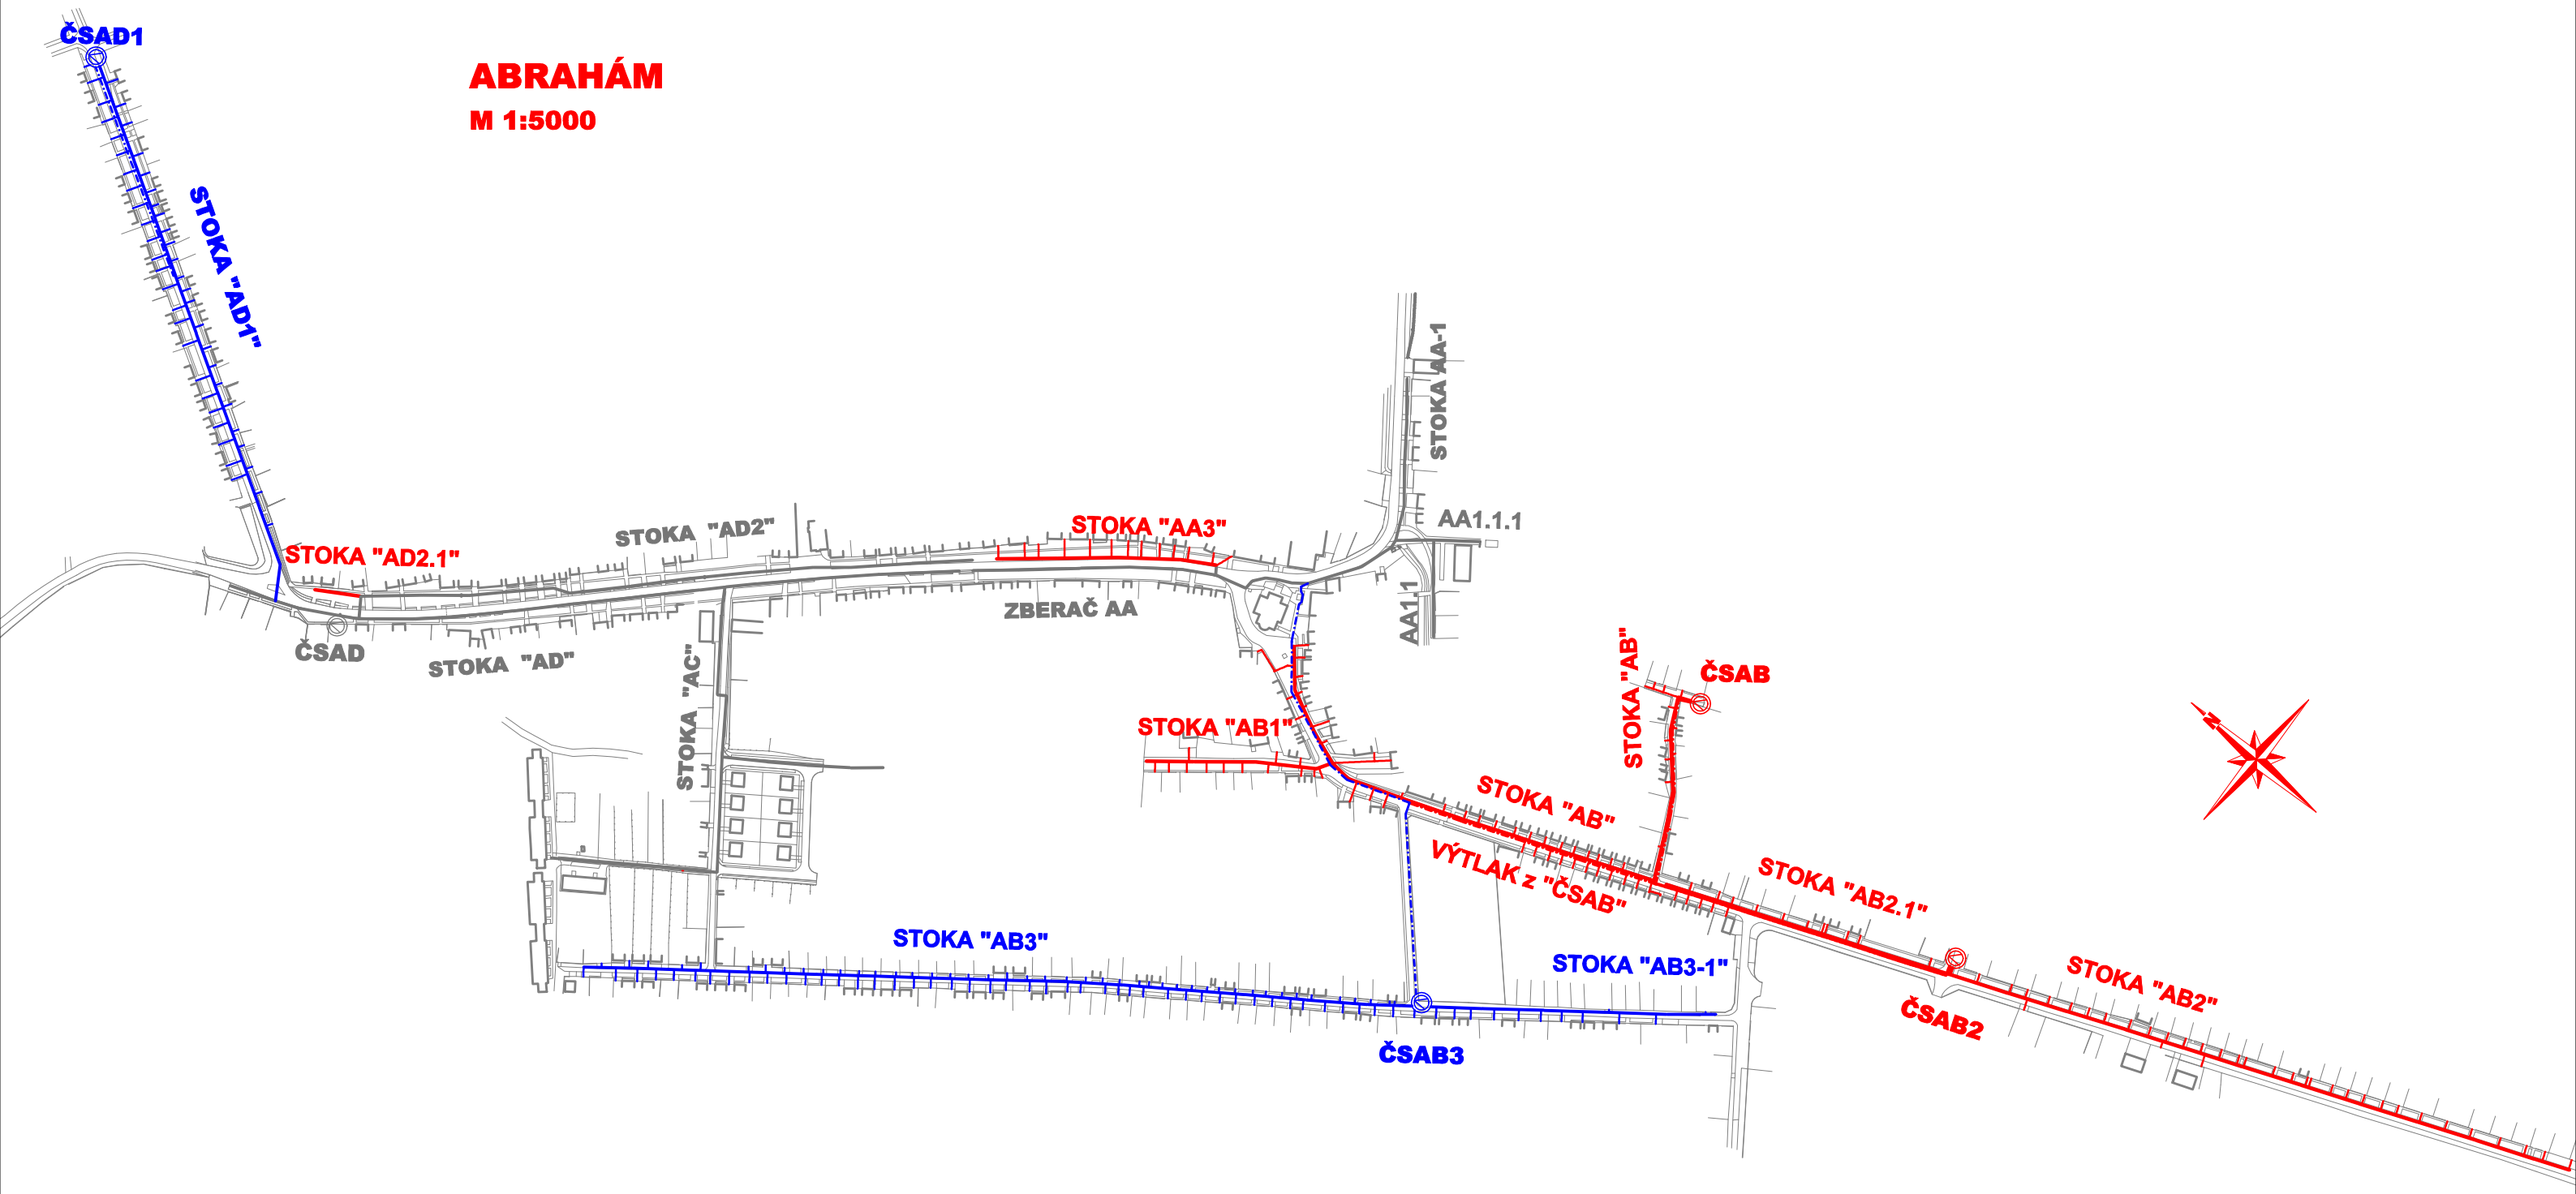

LEGENDA:

- NAVRHOVANÉ STOKY
- NAVRHOVANÉ STOKY (nie sú predmetom projektu)
- VYBUDOVANÉ STOKY
- VYBUDOVANÉ VÝTLAČNÉ POTRUBIE
- ČSAB — NAVRHOVANÁ ČERPACIA STANICA

výškový systém: Bpv
súradnicový systém: JTSK

Hydrocoop spoločnosť s r.o. Bratislava			
vypracoval: Ing. PAPP	HIP: Ing. REPÍK	formát:	2 A4
zodp. proj.: Ing. PAPP	kontrola: Ing. Fuksa Pa.	dátum:	11. 2021
investor : Obec Abrahám		stupeň:	PS
akcia: **ABRAHÁM** **SPLAŠKOVÁ KANALIZÁCIA A ČS** **Zmena č.2** **PROJEKT STAVBY**		č. zakázky:	09 - 21 863
		arch. číslo:	31 618
		mierka:	1:5000
príloha: DOKUMENTÁCIA STAVEBNÝCH OBJEKTOV **PREHĽADNÁ SITUÁCIA**		č. prílohy:	C